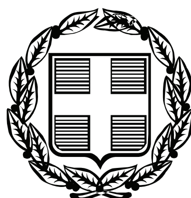


ΕΦΗΜΕΡΙΣ ΤΗΣ ΚΥΒΕΡΝΗΣΕΩΣ

ΤΗΣ ΕΛΛΗΝΙΚΗΣ ΔΗΜΟΚΡΑΤΙΑΣ

ΤΕΥΧΟΣ ΤΕΤΑΡΤΟ **Αρ. Φύλλου 620**

16 Νοεμβρίου 2010

ΠΕΡΙΕΧΟΜΕΝΑ

ΑΠΟΦΑΣΕΙΣ

Δεύτερος καθορισμός ορίων αιγιαλού και παραλίας στη θέση «Πρινιάς» Δ.Δ. Αγίου Κωνσταντίνου Δήμου Βαθέος Ν. Σάμου, λόγω σφαλμάτων του τοπογραφικού υποβάθρου και αλλαγής της μορφολογίας της περιοχής. 1

Κήρυξη ως αναδασωτέας έκτασης συνολικού εμβαδού 3.634,71 τ.μ. στη θέση «Λυκοπέρασμα - Αστράχα» περιφέρειας Δ.Δ. Εξάρχου, Δήμου Αταλάντης του Νομού Φθιώτιδας. 2

ΑΠΟΦΑΣΕΙΣ

Αριθμ. 35115/3774 (1)

Δεύτερος καθορισμός ορίων αιγιαλού και παραλίας στη θέση «Πρινιάς» Δ.Δ. Αγίου Κωνσταντίνου Δήμου Βαθέος Ν. Σάμου, λόγω σφαλμάτων του τοπογραφικού υποβάθρου και αλλαγής της μορφολογίας της περιοχής.

Η ΓΕΝΙΚΗ ΓΡΑΜΜΑΤΕΑΣ ΠΕΡΙΦΕΡΕΙΑΣ
ΒΟΡΕΙΟΥ ΑΙΓΑΙΟΥ

Έχοντας υπόψη:

1. Τις διατάξεις του Ν. 2971/2001 (ΦΕΚ 285/τ. Α΄/19-12-2001) «Αιγιαλός, παραλία και άλλες διατάξεις», ιδίως των άρθρων 3 και 5..

2. Τις διατάξεις του Ν.Δ. 439/70 «Περί συμπληρώσεως των διατάξεων περί αιγιαλού».

3. Τις διατάξεις του Ν. 3200/55 «Περί διοικητικής αποκέντρωσης» όπως αυτές τροποποιήθηκαν και ισχύουν σήμερα με τα Ν.Δ. 532/1970, Β.Δ. 704/1970, Β.Δ. 705/1970, Β.Δ. 192/1972, Π.Δ. 71/1984, ΠΔ. 347/1986, Ν. 2026/1992 και Π.Δ. 97/1993.

4. Τις διατάξεις του Π.Δ. 551/88 «Οργάνωση Νομαρχιών - Οργάνωση Οικονομικών Υπηρεσιών »(ΦΕΚ 259/τ.Α΄/1988).

5. Τις διατάξεις του άρθρου 19 παραγρ. 5 του Ν. 2344/1995, του άρθρου 52 παρ. 6 του Ν. 2218/94 και του άρθρου 4 παρ. 7 του Ν. 2240/94, δυνάμει των οποίων αρμοδιότητες του Υπουργείου Οικονομικών που είχαν μεταβιβασθεί στους Νομάρχες, ανήκουν στο Περιφερειακό Διευθυντή, σε συνδυασμό με αυτές του άρθρου 14 παρ. 2 του Ν. 2399/96 με τις οποίες προβλέπεται η κατάργηση των θέσεων των Περιφερειακών Διευθυντών, οι αρμοδιότητες πλέον του οποίου περιήλθαν στο Γενικό Γραμματέα της Περιφέρειας και ασκούνται από τον Αναπληρωτή Περιφερειακό Διευθυντή.

6. Τις διατάξεις του τέταρτου εδαφίου της παρ. 2 του άρθρου 1 και της παρ. 6 του ίδιου άρθρου του Ν. 2503/1997 «Διοίκηση, οργάνωση, στελέχωση της Περιφέρειας, ρύθμιση θεμάτων για τη τοπική αυτοδιοίκηση και άλλες διατάξεις» (ΦΕΚ 107/τ. Α΄), σύμφωνα με τις οποίες οι Περιφερειακές Υπηρεσίες του Υπουργείου Οικονομικών, που συγκροτούσαν την Περιφερειακή Διοίκηση του Νομού ή Νομαρχίας, δεν υπήχθησαν στην ενιαία οργανική μονάδα της Περιφέρειας, ούτε καταργήθηκαν, αλλά αποτελούν από την 1-9-1997, Υπηρεσίες του Υπουργείου Οικονομικών.

7. Το υπ' αριθμ. 28979/31-7-1997 έγγραφο της Διεύθυνσης Διοίκησης του Υπουργείου Εσωτερικών, Δημόσιας Διοίκησης και Αποκέντρωσης, σύμφωνα με το οποίο οι αρμοδιότητες του Γενικού Γραμματέα της Περιφέρειας σε θέματα Υπηρεσιών του Υπουργείου Οικονομικών, μεταφέρονται από την 1-9-1997 στον Υπουργό Οικονομικών.

8. Τις διατάξεις του πρώτου εδαφίου της παρ. 21 του άρθρου 46 του Ν. 3220/2004 (ΦΕΚ 15/τ. Α΄/28-1-2004) σύμφωνα με το οποίο από 10-4-2004 αρμοδιότητες του Υπουργού Οικονομίας και Οικονομικών οι οποίες ανήκαν ή είχαν μεταβιβασθεί στους Νομάρχες μέχρι την έναρξη λειτουργίας των Νομαρχιακών Αυτοδιοικήσεων και αφορούν θέματα των Υπηρεσιών του Υπουργείου Οικονομίας και Οικονομικών, που εξαιρέθηκαν από τη κατάργηση με τις διατάξεις της παρ. 2 του άρθρου 39 του Ν. 2218/1994, περιέρχονται στο Γενικό Γραμματέα της Περιφέρειας.

9. Την υπ' αριθμ. 24/9-12-2009 Πράξη Υπουργικού Συμβουλίου (ΦΕΚ 528/16-12-2009) με την οποία διορίστηκε σε θέση μετακλητής Γενικής Γραμματέως της Περιφέρειας Β. Αιγαίου η Σοφία Θεολογίτου.

10. Την αριθμ. ΕΦ. 1358/23-3-1981 (ΦΕΚ 229/τ. Δ΄/1981) απόφαση Νομάρχη Σάμου για τον πρώτο καθορισμό ορίων αιγιαλού στη θέση «Πρινιάς» Δ.Δ. Αγ. Κωνσταντίνου» Δήμου Βαθέως, Νομού Σάμου.

11. Την από 16-09-2010 έκθεση της Επιτροπής καθορισμού ορίων αιγιαλού και παραλίας (άρθρο 3 του Ν. 2971/19-12-2001, ΦΕΚ 285/τ. Α΄/19-12-2001) για τον δεύτερο καθορισμό ορίων αιγιαλού και παραλίας στη θέση

«Πρινιάς» Δ.Δ. Αγίου Κων/νου Δήμου Βαθέος Ν. Σάμου.

12. Το τοπογραφικό, υψομετρικό και κτηματολογικό διάγραμμα, εξαρτημένο από κρατικό δίκτυο συντεταγμένων (ΕΓΣΑ '87), το οποίο συντάχθηκε τον Σεπτέμβριο 2010 από τον Ιωάννη Κληρονομάκη, Αγρονόμο Τοπογράφο Μηχανικό σε μια (1) πινακίδα, σε κλίμακα 1/500, ελέγχθηκε κατά το δυνατόν για την ορθή αποτύπωση του και θεωρήθηκε την 16-09-2010 από τη Βεργή Ευφροσύνη, Αγρονόμο Τοπογράφο Μηχανικό της Κτηματικής Υπηρεσίας Σάμου.

13. Το υπ' αριθμ. Φ.544.5/794/09/Σ.8149/27-10-2009 έγγραφο του Γενικού Επιτελείου Ναυτικού, αποφασίζουμε:

Επικυρώνουμε την από 16-09-2010 έκθεση της κατά το άρθρο 3 Ν. 2971/19-12-2001 (ΦΕΚ 285/τ.Α΄/19-12-2001) «Περί αιγιαλού και παραλίας & άλλες διατάξεις» αρμόδιας Επιτροπής καθορισμού ορίων αιγιαλού και παραλίας για τον δεύτερο καθορισμό ορίων αιγιαλού και παραλίας στη θέση «Πρινιάς» Δ.Δ. Αγίου Κων/νου Δήμου Βαθέος Ν. Σάμου, λόγω σφαλμάτων του τοπογραφικού υποβάθρου και αλλαγής της μορφολογίας της περιοχής, καθώς επίσης και το τοπογραφικό, υψομετρικό και κτηματολογικό διάγραμμα, εξαρτημένο από κρατικό δίκτυο συντεταγμένων (ΕΓΣΑ '87), το οποίο συντάχθηκε τον Σεπτέμβριο 2010 από τον Ιωάννη Κληρονομάκη, Αγρονόμο Τοπογράφο Μηχανικό σε μια (1) πινακίδα, σε κλίμακα 1/500, ελέγχθηκε κατά το δυνατόν για την ορθή αποτύπωση του και θεωρήθηκε την 16-09-2010 από τη Βεργή Ευφροσύνη, Αγρονόμο Τοπογράφο Μηχανικό της Κτηματικής Υπηρεσίας Σάμου.

Στο τοπογραφικό αυτό διάγραμμα καθορίσθηκε:

α) Η οριογραμμή ζώνης αιγιαλού με κόκκινη συνεχή πολυγωνική γραμμή και στοιχεία (Α1, Α2, ..., Α12, Α13).

β) Η οριογραμμή ζώνης παραλίας με κίτρινη συνεχή πολυγωνική γραμμή και στοιχεία (Π1, Π2, ..., Π11, Π12).

Το πλάτος της ζώνης παραλίας καθορίζεται στα δέκα (10,00) μέτρα δεδομένου ότι δεν εξυπηρετούνται οι σκοποί του άρθρου 1 παρ. 2 του Ν. 2971/2001.

Εντός ζώνης παραλίας βρίσκονται κτίσματα που δεν εξαιρούνται.

Αποφαινόμαστε ότι δεν υπάρχει παλαιός αιγιαλός.

Οι κορυφές των ανωτέρω οριογραμμών καθορίζονται με συντεταγμένες του κρατικού δικτύου (σύστημα συντεταγμένων ΕΓΣΑ '87).

Η απόφαση αυτή με την έκθεση της επιτροπής και το τοπογραφικό διάγραμμα να δημοσιευθούν στην Εφημερίδα της Κυβερνήσεως.

Μυτιλήνη, 12 Οκτωβρίου 2010

Η Γενική Γραμματέας Περιφέρειας
ΣΟΦΙΑ ΘΕΟΛΟΓΙΤΟΥ

ΕΚΘΕΣΗ
ΕΠΙΤΡΟΠΗΣ ΚΑΘΟΡΙΣΜΟΥ ΤΩΝ ΟΡΙΩΝ ΑΙΓΙΑΛΟΥ ΚΑΙ ΠΑΡΑΛΙΑΣ
(Άρθρο 3 Ν. 2971/19-12-2001) (2η συνεδρίαση)

Για τον δεύτερο (2ο) καθορισμό οριογραμμών αιγιαλού και παραλίας στη θέση «Πρινιάς» Αγίου Κωνσταντίνου Δήμου Βαθέος Ν. Σάμου, λόγω σφαλμάτων τοπογραφικού υποβάθρου και αλλαγής μορφολογίας της περιοχής.

Στη Σάμο σήμερα 16 Σεπτεμβρίου 2010 ημέρα της εβδομάδας Πέμπτη και ώρα 03:00 μ.μ. οι υπογεγραμμένοι:

1. Αλκιβιάδης Φουντεδάκης, Προϊστάμενος της Κτηματικής Υπηρεσίας Ν. Σάμου ως πρόεδρος,

2. Νικόλαος Μεταξάς, Λιμενάρχης Σάμου ως μέλος,

3. Ευφροσύνη Βεργή, Τοπογράφος Μηχανικός της Κτηματικής Υπηρεσίας Ν. Σάμου ως μέλος,

4. Ιωάννης Σοφοτάσιος, αναπληρωτής του Προϊσταμένου Πολεοδομίας Ν. Α. Σάμου ως μέλος,

5. Ο Διευθυντής της Διεύθυνσης Χωροταξίας και Περιβάλλοντος της Γενικής Γραμματείας της Περιφέρειας Β. Αιγαίου ως μέλος, δεν παρευρέθηκε και

ο Ευάγγελος Παριανός, υπάλληλος της Κτηματικής Υπηρεσίας Ν. Σάμου ως γραμματέας της επιτροπής αποτελούντες την επιτροπή καθορισμού ορίων αιγιαλού και παραλίας, δυνάμει του Π.Δ. 284/1988 «Οργανισμός του Υπουργείου Οικονομικών» (ΦΕΚ 128 Α΄), όπως τροποποιήθηκε και ισχύει και του Π.Δ. 551/1988 «Οργανισμός Νομαρχιών-Οργάνωση Οικονομικών Υπηρεσιών» (ΦΕΚ 259 Α΄) και του άρθρου 3 του Ν. 2971/19-12-2001 «Αιγιαλός, παραλία και άλλες διατάξεις» (ΦΕΚ 285 Δ΄), όπως αυτή ορίσθηκε με την υπ' αριθμ. 241/27-1-2009 απόφαση του Γενικού Γραμματέα Περιφέρειας Β. Αιγαίου, αφού μεταβήκαμε επί τόπου στη προαναφερθείσα περιοχή, ύστερα από πρόσκληση του Προέδρου και έχοντας υπ' όψιν:

1. Το υπ' αριθμ. 1939/4-6-2008 έγγραφο της Νομαρχίας Σάμου σχετικά με τον δεύτερο (2ο) καθορισμό των οριογραμμών αιγιαλού και παραλίας λόγω σφαλμάτων τοπογραφικού υποβάθρου και αλλαγής μορφολογίας της περιοχής στη θέση 'Πρινιάς' Αγίου Κωνσταντίνου Δήμου Βαθέος Ν. Σάμου.

2. Την υπ' αριθμ. ΕΦ.1358/23-3-1981 απόφαση Νομάρχη Σάμου (ΦΕΚ 229/Δ/1981), για τον πρώτο καθορισμό ορίων αιγιαλού και παραλίας στη θέση 'Πρινιάς' Αγίου Κωνσταντίνου Δήμου Βαθέος Ν. Σάμου.

3. Την υπ' αριθμ. Τ.Π. 1276/26-3-1986 απόφαση Νομάρχη Σάμου (ΦΕΚ 593/Δ/7-7-1986) περί καθορισμού ορίων και όρων δόμησης, στον οικισμό Αγίου Κωνσταντίνου Δήμου Βαθέος Ν. Σάμου.

4. Το τοπογραφικό, υψομετρικό και κτηματολογικό διάγραμμα, εξαρτημένο από κρατικό δίκτυο συντεταγμένων (ΕΓΣΑ '87), το οποίο συντάχθηκε τον Σεπτέμβριο 2010 από τον Ιωάννη Κληρονομάκη, Αγρονόμο Τοπογράφο Μηχανικό, σε μια (1) πινακίδα, σε κλίμακα 1/500, ελέγχθηκε κατά το δυνατόν για την ορθή αποτύπωση του και θεωρήθηκε την 16-9-2010 από την Βεργή Ευφροσύνη Αγρονόμο Τοπογράφο Μηχανικό της Κτηματικής Υπηρεσίας Σάμου.

5. Το υπ' αριθμ. Φ.544.5/794/09/Σ.8149/27-10-2009 έγγραφο του Γενικού Επιτελείου Ναυτικού.

6. Το υπ' αριθμ. 11799/1071/Φ.Γρ. Δομ. Σάμου-(Φ.17)/26-4-2010 έγγραφο του Τμήματος Πολεοδομικού Σχεδιασμού και Εφαρμογών της Διεύθυνσης Περιβάλλοντος και Χωροταξίας (ΠΕΧΩ) της Γενικής Διεύθυνσης Περιφέρειας Βορείου Αιγαίου.

7. Τις διατάξεις του Ν. 2971/2001 'περί αιγιαλού, παραλίας και άλλων διατάξεων' όπως αυτός ισχύει και τον Ν. 1337/83 καθώς και την προς αυτόν σχετική Δικαστηριακή και Διοικητική Νομολογία.

8. Το γεγονός ότι διαπιστώθηκαν σφάλματα στο από Ιούνιο 1980 διάγραμμα αποτύπωσης της εν λόγω περιοχής του Κ. Χαρδαβέλα, το οποίο αποτελεί το τοπογραφικό υπόβαθρο του πρώτου καθορισμού οριογραμμών αιγιαλού και παραλίας.

9. Την σχηματισθείσα αντίληψη, από την επιτόπιο μετάβαση, περί του πλάτους της βρεχόμενης ζώνης της ξηράς και λοιπών συναφών στοιχείων όπως:

● Το γεγονός ότι η μορφολογία της περιοχής έχει τροποποιηθεί όσον αφορά τις κλίσεις του εδάφους που εκτείνεται νότια της αμμοχαλικώδους ακτής, λόγω των εγκαταστάσεων βιολογικού καθαρισμού, καθώς και λόγω των τεχνικών έργων της παραλιακής οδού (διαπλάτυνση, απορροή ομβρίων υδάτων, σύνδεση με Εθνική οδό Σάμου - Καρλοβασίου).

● Το γεγονός ότι η μορφολογία του πυθμένα δεν έχει διαφοροποιηθεί από τον πρώτο καθορισμό έως σήμερα.

● Τις επικρατούσες καιρικές συνθήκες ήτοι βόρειοι, βόρειο-δυτικοί και βόρειο-ανατολικοί άνεμοι σε μέτρια συχνότητα, οι οποίοι, λόγω του μεγάλου αναπτύγματος του πελάγους, προκαλούν μέτριους έως και έντονους κυματισμούς.

● Το όριο της βλάστησης, η οποία αναπτύσσεται νότια της διαμορφωμένης παραλιακής οδού.

● Το γεγονός ότι δεν εντοπίσθηκαν παράκτιοι φυσικοί πόροι,

● Τη μη ύπαρξη καταγεγραμμένων δημοσίων κτημάτων,

● Το γεγονός ότι δεν υφίσταται Κτηματολόγιο, αποφασίζουμε:

1. Τον δεύτερο (2^{ο}) καθορισμό επί του ανωτέρω τοπογραφικού διαγράμματος:

α) Οριογραμμής της ζώνης αιγιαλού με κόκκινη συνεχή πολυγωνική γραμμή και στοιχεία (Α1, Α2, ..., Α12, Α13).

β) Οριογραμμής της ζώνης παραλίας με κίτρινη συνεχή πολυγωνική γραμμή και στοιχεία (Π1, Π2, ..., Π11, Π12).

2. Το πλάτος της ζώνης παραλίας στα δέκα (10,00) μέτρα, καθότι δεν εξυπηρετούνται οι σκοποί του άρθρου 1 παρ. 2 του Ν. 2971/2001.

3. Εντός ζώνης παραλίας βρίσκονται κτίσματα που δεν εξαιρούνται.


ΣΥΝΤΕΤΑΓΜΕΝΕΣ ΚΟΡΥΦΩΝ					
ΑΙΓΙΑΛΟΥ			ΠΑΡΑΛΙΑΣ		
Α/Α	Χ	Υ	Α/Α	Χ	Υ
Α01	747.263,10	4.187.977,28	Π01	747.264,13	4.187.967,32
Α02	747.307,58	4.187.983,60	Π02	747.310,20	4:187.973,87
Α03	747.397,98	4.188.020,12	Π03	747.405,96	4.188.012,56
Α04	747.400,30	4.188.026,85	Π04	747.408,51	4.188.019,97
Α05	747.418,97	4.188.037,22	Π05	747.422,59	4.188.027,79
Α06	747.448,29	4.188.043,96	Π06	747.450,05	4.188.034,10
Α07	747.501,14	4.188.050,66	Π07	747.501,63	4.188.040,65
Α08	747.566,55	4.188.048,84	Π08	747.566,25	4.188.038,84
Α09	747.624,97	4.188.046,92	Π09	747.624,41	4.188.036,93
Α10	747.651,74	4.188.044,79	Π10	747.650,61	4.188.034,85
Α11	747.682,37	4.188.040,23	Π11	747.680,52	4.188.030,39
Α12	747.696,55	4.188.037,00	Π12	747.694,33	4.188.027,25
Α13	747.719,95	4.188.020,13			

Ο Πρόεδρος

ΑΛΚΙΒΙΑΔΗΣ ΦΟΥΝΤΕΔΑΚΗΣ

Τα μέλη

(υπογραφές)

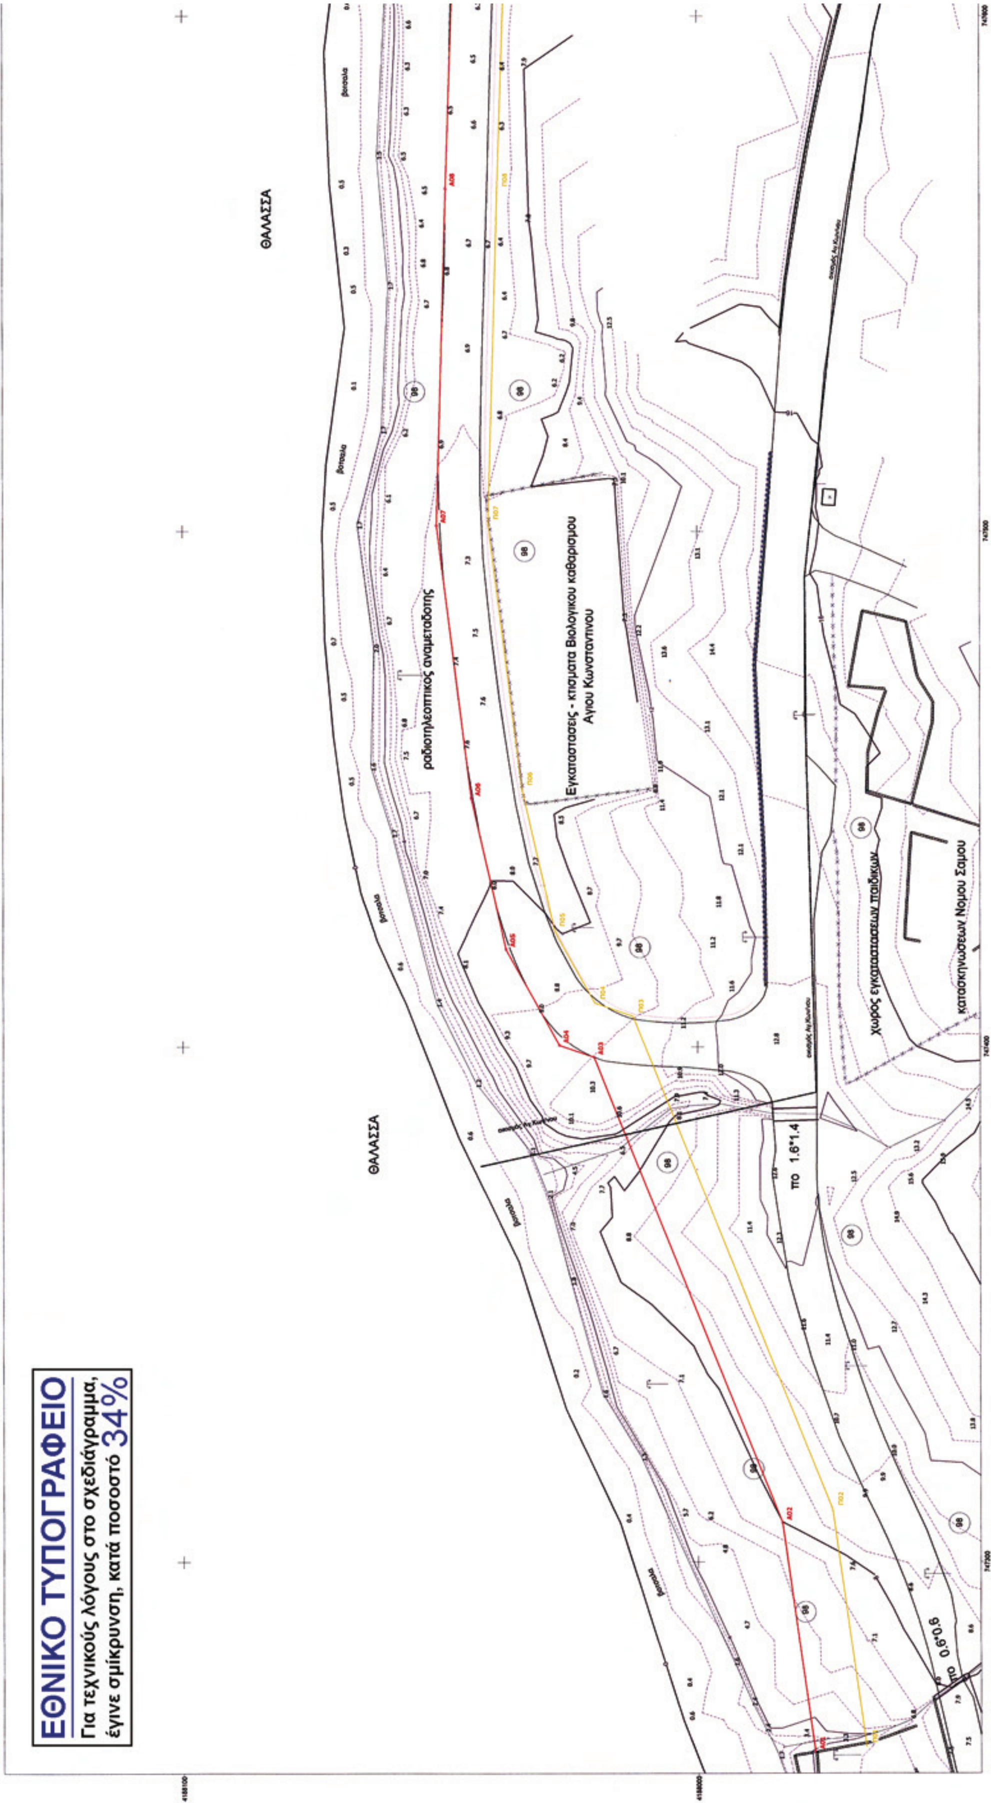
ΕΘΝΙΚΟ ΤΥΠΟΓΡΑΦΕΙΟ
Για τεχνικούς λόγους στο σχεδιάγραμμα, έγινε σμίκρυνση, κατά ποσοστό 34%
ΘΑΛΑΣΣΑ
ΘΑΛΑΣΣΑ
ραδιοτηλεοπτικός αναμεταδότης
Εγκαταστάσεις - κτισματα Βιολογικού καθαρισμου Αγιου Κωνσταντινου
χωρος εγκαταστασεων παιδικων
κατασκηνώσεων Νομου Σαμου
ΠΟ 1.6*1.4
ΠΟ 0.6*0.6

ΥΠΟΜΝΗΜΑ ΣΥΜΒΟΛΩΝ	
Συμβολο	Περιγραφη
	Κτιρια
- - - - - - - -	Ορια ιδιοκτησιων
01	Αριθμος κτηματολογικου διαγραμματος
1	Αριθμος οροφων κτισματος
Π	πλακοσκεπες κτισμα
Κ	κεραμοσκεπες κτισμα
ΕΛ	Ελενιτ-σκεπες κτισμα
Λ	Λαμαρινοσκεπες κτισμα
Α	ασκεπες κτισμα
-Χ-Χ-Χ-Χ-	συρματοπλεγμα
οοοοοοο	Ξερολιθια - πεζουλα
	τοιχος

ΑΠΟΣΠΑΣΜΑ ΧΑΡΤΗ

Η ΟΡΙΖΟΝΤΙΟΓΡΑΦΙΚΗ ΕΞΑΡΤΗΣΗ ΕΓΙΝΕ ΑΠΟ ΤΟ ΚΡΑΤΙΚΟ ΤΡΙΓΩΝΟΜΕΤΡΙΚΟ ΔΙΚΤΥΟ
ΣΥΣΤΗΜΑ ΑΝΑΦΟΡΑΣ: ΕΓΣΑ 87
DATUM: ΔΙΟΝΥΣΟΥ, ΕΛΛΕΙΨΟΕΙΔΕΣ: GRS 80, ΠΡΟΒΟΛΗ: U.T.M

Υπόμνημα Επιτροπής

1. Το παρόν Τοπογραφικό διάγραμμα συνοδεύει την από 16-9-2010 έκθεση της Επιτροπής καθορισμού των ορίων του αιγιαλού , παραλίας και παλαιού αιγιαλού (άρθρο 3 Ν.2971/2001)
2. (κόκκινη γραμμή) Α01, Α02, ...Α12, Α13 οριογραμμή αιγιαλού
3. (κιτρίνη γραμμή) Π01,Π02, ...,Π12,Α13 γραμμή παραλίας
4. Η γραμμή παραλίας ισαπέχει της οριογραμμής αιγιαλού δέκα (10) μέτρα.

Ο Πρόεδρος

Αλκιβιάδης Φουντεδάκης

Η ΕΠΙΤΡΟΠΗ
Τα μέλη
1. ΜΕΤΑΞΑΣ Κ. Νικόλαος
Αντιπλοίαρχος Λ.Σ.
2. Ευφροσύνη Βεργή
Τοπ/φος Μηχανικός
3. ΙΩΑΝΝΗΣ ΣΟΦΟΤΑΣΙΟΣ
ΠΤΥΧΙΟΥΧΟΣ
ΠΟΛΙΤΙΚΟΣ ΜΗΧΑΝΙΚΟΣ Ε.Υ (Τ.Ε.)
με βαθμό Α'

Σάμος 16-9-2010
ΘΕΩΡΗΘΗΚΕ

Σάμος 16-9-2010
ΕΛΕΓΘΗΚΕ
Ευφροσύνη Βεργή
Τοπ/φος Μηχανικός

ΠΙΝΑΚΑΣ ΟΝΟΜΑΤΕΠΩΝΥΜΩΝ ΦΕΡΟΜΕΝΩΝ ΙΔΙΟΚΤΗΤΩΝ			
93	ΤΡΙΚΛΙΔΙΩΤΟΥ ΣΟΦΙΑ	96	ΠΑΡΑΣΚΕΥΗΣ ΝΕΣΤΟΡΑΣ
94	ΑΓΝΩΣΤΟΣ	97	ΔΗΜΟΤΙΚΗ ΕΚΤΑΣΗ
95	ΣΤΕΦΑΝΟΣ	98	ΔΗΜΟΤΙΚΗ ΕΚΤΑΣΗ

ΚΟΡΥΦΕΣ ΑΙΓΙΑΛΟΥ			ΚΟΡΥΦΕΣ ΠΑΡΑΛΙΑΣ		
Περιγραφή	Χ	Υ	Περιγραφή	Χ	Υ
Α01	747.263,10	4.187.977,28	Π01	747.264,13	4.187.967,32
Α02	747.307,58	4.187.983,60	Π02	747.310,20	4.187.973,87
Α03	747.397,98	4.188.020,12	Π03	747.405,96	4.188.012,56
Α04	747.400,30	4.188.026,85	Π04	747.408,51	4.188.019,97
Α05	747.418,97	4.188.037,22	Π05	747.422,59	4.188.027,79
Α06	747.448,29	4.188.043,96	Π06	747.450,05	4.188.034,10
Α07	747.501,14	4.188.050,66	Π07	747.501,63	4.188.040,65
Α08	747.566,55	4.188.048,84	Π08	747.566,25	4.188.038,84
Α09	747.624,97	4.188.046,92	Π09	747.624,41	4.188.036,93
Α10	747.651,74	4.188.044,79	Π10	747.650,61	4.188.034,85
Α11	747.682,37	4.188.040,23	Π11	747.680,52	4.188.030,39
Α12	747.696,55	4.188.037,00	Π12	747.694,33	4.188.027,25
Α13	747.719,95	4.188.020,13			

ΕΛΛΗΝΙΚΗ ΔΗΜΟΚΡΑΤΙΑ
ΝΟΜΑΡΧΙΑ ΣΑΜΟΥ

ΤΟΠΟΓΡΑΦΙΚΟ ΔΙΑΓΡΑΜΜΑ
ΕΠΑΝΑΚΑΘΟΡΙΣΜΟΥ
ΑΙΓΙΑΛΟΥ και ΠΑΡΑΛΙΑΣ

ΠΡΙΝΙΑΣ

ΚΛΙΜΑΚΑ : 1:500	ΗΜΕΡΟΜΗΝΙΑ ΣΕΠΤΕΜΒΡΙΟΣ 2010	ΑΡΙΘ. ΣΧΕΔΙΟΥ	07.21	-

ΜΕΛΕΤΗΤΗΣ	ΚΛΗΡΟΝΟΜΑΚΗΣ ΙΩΑΝΝΗΣ	DATUM: ΔΙΟΝΥΣΟΥ ΕΛΛΕΙΨ: GRS80 ΠΡΟΒΟΛΗ: U.T.M. Συντ.Κλιμ:
ΣΥΝΤΑΞΗ	ΘΕΩΡΗΣΗ	ΕΠΙΒΛΕΨΗ

ΙΩΑΝΝΗΣ ΚΛΗΡΟΝΟΜΑΚΗΣ
ΔΙΠΛΩΜ. ΤΟΠΟΓΡΑΦΟΣ ΜΗΧΑΝΙΚΟΣ
ΑΡΙΣΤΟΤΕΛΕΙΟΥ ΠΟΛΥΤΕΧΝΕΙΟΥ
ΜΕΛΟΣ Τ.Ε.Ε. ΑΡ. ΜΗΤΡ. 45144
ΑΦΜ ... 528 ΣΑΜΟΣ ΤΚ 83100
... Fax 22730-23535

ΘΕΩΡΗΘΗΚΕ
Σάμος 16-9-2010
Ο Δ/ντής Τεχνικών Υπηρεσιών
Νομαρχιακής Αυτοδ/σης Σάμου
Γιώργος Π. Βασιλείου
ΤΟΠΟΓΡΑΦΟΣ ΜΗΧΑΝΙΚΟΣ
ΜΕ Α' ΒΑΘΜΟ

Αριθ. 3669 (2)

Κήρυξη ως αναδασωτέας έκτασης συνολικού εμβαδού 3.634,71 τ.μ. στη θέση «Λυκοπέρασμα - Αστράχα» περιφέρειας Δ.Δ. Εξάρχου, Δήμου Αταλάντης του Νομού Φθιώτιδας.

Η ΓΕΝΙΚΗ ΓΡΑΜΜΑΤΕΑΣ ΠΕΡΙΦΕΡΕΙΑΣ ΣΤΕΡΕΑΣ ΕΛΛΑΔΑΣ

Έχοντας υπόψη:

1. Τις διατάξεις των άρθρων 24 παρ. 1 και 117 παρ. 3 του Συντάγματος.

2. Τις διατάξεις του Ν. 2503/97 «Διοίκηση, οργάνωση, στελέχωση της Περιφέρειας, ρύθμιση θεμάτων για την τοπική αυτοδιοίκηση και άλλες διατάξεις» (ΦΕΚ 107 Α΄).

3. Τις διατάξεις του Ν. 998/79 «Περί προστασίας των δασών και των δασικών εν γένει εκτάσεων της χώρας» (ΦΕΚ 289 Α΄) όπως τροποποιήθηκαν με τον Ν. 3208/03 (ΦΕΚ 303 Α΄), άρθρο 36 Ν. 3698/2008 (ΦΕΚ 189Α΄) και άρθρο 9 Ν. 3818/10 (ΦΕΚ 17 Α΄) και συγκεκριμένα:

α) του άρθρου 41 παρ. 1

β) του άρθρου 38 παρ. 1

4. Τις διαταγές του Υπουργείου Αγροτικής Ανάπτυξης και τροφίμων:

α) 160417/1180/8-7-80

β) 182447/3049/24-9-80.

5. Την υπ' αριθ. 79753/4299/28-09-2010 πρόταση του Δασαρχείου Αταλάντης από την οποία προκύπτει ότι η έκταση που αναφέρεται στο θέμα είχε κατά το χρόνο καταστροφής της, που έγινε από παράνομη εκχέρσωση, Δασικό χαρακτήρα κατά την έννοια του άρθρου 3 παρ. 2 του Ν. 998/79, όπως τροποποιήθηκε και ισχύει σήμερα, καλυπτόμενη από αείφυλλα πλατύφυλλα θαμνώδους μορφής και ως εκτούτου επιβάλλεται η κήρυξη της ως αναδασωτέας.

6. Την υπ' αριθ. 80892/4106/08-10-2010 αναφορά και σύμφωνη γνώμη της Δ/νσης Δασών Ν. Φθιώτιδας, αποφασίζουμε:

Κηρύσσουμε ως αναδασωτέα τη Δημόσια δασική έκταση συνολικού εμβαδού 3.634,71 τ.μ. στη θέση «Λυκοπέρασμα - Αστράχα» περιφέρειας Δ.Δ. Εξάρχου, Δήμου Αταλάντης του Νομού Φθιώτιδας, με σκοπό αφ' ενός μεν τη διατήρηση του δασικού της χαρακτήρα, ώστε να αποκλειστεί η διάθεση της για άλλο προορισμό αφ' ετέρου δε την επαναδημιουργία της δασικής βλάστησης με φυσική αναγέννηση ή τεχνητή αναδάσωση.

Προσδιορίζεται με τα στοιχεία: Τμήμα 1 (1, 2, β, 20, 21, 1) εμβαδού 1.517,97 τ.μ. - Τμήμα 2 (α, 8, 9, γ, 17, 18, α) εμβαδού 219,89 τ.μ. - Τμήμα 3 (γ, 12, 13, 16, 17, γ) εμβαδού 555,78 τ.μ. - Τμήμα 4 (13,14, 15,16,13) εμβαδού 605,57 τ.μ. και Τμήμα 5 (9, 10, 11, 12, γ, 9) εμβαδού 735,50 τ.μ. όπως φαίνεται στο συνημμένο διάγραμμα, το οποίο αποτελεί αναπόσπαστο μέρος της αποφάσεως αυτής και έχει όρια:

Ανατολικά: Με δημόσια έκταση δασικού χαρακτήρα και με έκταση μη δασικού χαρακτήρα σήμερα.

Δυτικά: Με δημόσια έκταση δασικού χαρακτήρα.

Βόρεια: Με δημόσια έκταση δασικού χαρακτήρα και με έκταση μη δασικού χαρακτήρα σήμερα.

Νότια: Με δημόσια έκταση δασικού χαρακτήρα και με έκταση μη δασικού χαρακτήρα σήμερα.

Επιτρέπεται υποβολή κατ' αυτής αίτησης ακύρωσης στο Σ.τ.Ε. μέσα σε προθεσμία εξήντα (60) ημερών, που αρχίζει από την επομένη της δημοσίευσης της (άρθρο 46 Π.Δ. 18/89). Από τις διατάξεις της απόφασης αυτής δεν προκαλείται δαπάνη σε βάρος του Κρατικού Προϋπολογισμού.

Η απόφαση αυτή να δημοσιευθεί στην Εφημερίδα της Κυβερνήσεως.


Λαμία 2 Νοεμβρίου 2010

Η Γενική Γραμματέας Περιφέρειας
ΑΙΚΑΤΕΡΙΝΗ ΔΙΑΜΑΝΤΟΠΟΥΛΟΥ

ΤΟΠΟΓΡΑΦΙΚΟ ΔΙΑΓΡΑΜΜΑ

Αναδασωτέας Δημόσιας Έκτασης Δασικού χαρακτήρα, στη θέση «Λυκοπέρασμα –Αστράχα » Περιοχής δ.δ. Εξάρχου, Δήμου Αταλάντης .
Συνολικού Εμβαδού **3634,71 τ.μ.**
Ήτοι :Τμήμα 1 (1,2,β,20,21,1):1.517,97 τ.μ., Τμήμα 2 (α-8-9-γ-17-18-α):219,89 τ.μ , τμήμα 3 (γ-12-13-16-17-γ): 555,78 τ.μ. , συνολικού εμβαδού **2293,64 τ.μ** ,που εκχερσώθηκαν και καταλήφθηκαν παράνομα και
τμήμα 4 (13-14-15-16-13): 605,57 τ.μ., τμήμα 5 (9-10-11-12-γ-9): 735,5 τ.μ. συνολικού εμβαδού **1341,04 τ.μ.** που αποψιλώθηκαν

ΚΛΙΜΑΚΑ 1:2000

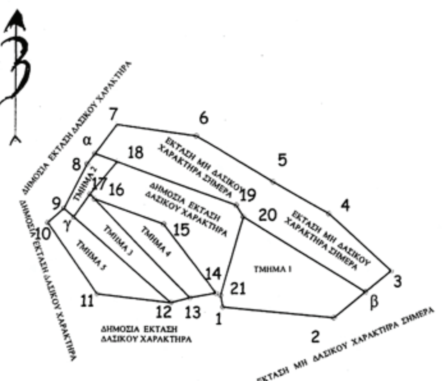

ΠΙΝΑΚΑΣ ΣΥΝΤΕΤΑΓΜΕΝΩΝ ΕΓΣΑ '87		
ΕΜΒΑΔΟ 6136.387 τ.μ.		
1.	X=403227.000	Y=4271729.000
2.	X=403275.000	Y=4271724.000
3.	X=403300.000	Y=4271744.000
4.	X=403273.000	Y=4271769.000
5.	X=403249.000	Y=4271783.000
6.	X=403216.000	Y=4271803.000
7.	X=403182.000	Y=4271808.000
8.	X=403169.000	Y=4271791.000
9.	X=403159.000	Y=4271772.000
10.	X=403152.000	Y=4271766.000
11.	X=403173.000	Y=4271735.000
12.	X=403205.000	Y=4271731.000
13.	X=403213.000	Y=4271733.000
14.	X=403223.942	Y=4271735.000
15.	X=403202.000	Y=4271765.000
16.	X=403172.000	Y=4271776.000
17.	X=403170.143	Y=4271778.167
18.	X=403182.000	Y=4271792.000
19.	X=403233.000	Y=4271773.000
20.	X=403236.000	Y=4271768.000
21.	X=403226.000	Y=4271734.000

α	X=403172.4195	Y=4271795.4717
β	X=403288.7625	Y=4271735.0100
γ	X=403163.1646	Y=4271768.2881

ΑΠΟΣΤΑΣΗ ΣΗΜΕΙΩΝ ΣΕ ΜΕΤΡΑ	
1-2	48,26
2-3	32,02
3-4	36,80
4-5	27,78
5-6	38,58
6-7	34,36
7-8	21,40
8-9	21,47
9-10	9,22
10-11	37,44
11-12	32,24
12-13	8,24
13-14	11,12
14-15	37,16
15-16	31,95
16-17	2,85
17-18	18,22
18-19	54,42
19-20	5,83
20-21	35,45
21-1	5,09

7-α	15,77
α-8	5,63
9-γ	5,58
γ-12	56,04
γ-17	12,1
2-β	17,62

ΑΠΟΣΠΑΣΜΑ ΦΥΛΛΟΥ ΧΑΡΤΗ Γ.Υ.Σ. 5396/2
ΚΛΙΜΑΚΑΣ 1:5000

ΕΚΤΑΣΗ ΕΚΧΕΡΣΩΘΕΙΣΑ ΚΑΙ ΚΑΤΑΛΗΦΘΕΙΣΑ

Ανήκει στην αριθμ. 3669/2010
Απόφαση της Γενικής Γραμματέας Π.Σ.Ε.
Ο Δ/ντής Δασών Π.Σ.Ε



Ανδρέας Παπανδρέου

ΕΛΕΓΧΘΗΚΕ
Αταλάντη 27-9-2010
Ο ΔΑΣΑΡΧΗΣ
ΙΩΑΝΝΗΣ ΠΑΤΟΥΛΗΣ
ΔΑΣΟΛΟΓΟΣ ΜΕ Α' ΒΑΘΜΟ

Αταλάντη 27-9- 2010
Ο ΣΥΝΤΑΚΤΗΣ
ΒΑΣΙΛΙΚΗ ΤΣΟΧΑΝΤΑΡΗ
ΔΑΣΟΠΟΝΟΣ

ΕΘΝΙΚΟ ΤΥΠΟΓΡΑΦΕΙΟ
Για τεχνικούς λόγους στο σχεδιάγραμμα, έγινε σμίκρυνση, κατά ποσοστό 61%

ΕΘΝΙΚΟ ΤΥΠΟΓΡΑΦΕΙΟ

ΕΦΗΜΕΡΙΣ ΤΗΣ ΚΥΒΕΡΝΗΣΕΩΣ

ΠΕΡΙΦΕΡΕΙΑΚΑ ΓΡΑΦΕΙΑ ΠΩΛΗΣΗΣ Φ.Ε.Κ.

ΘΕΣΣΑΛΟΝΙΚΗ - Βασ. Όλγας 227	**23104 23956**	**ΚΟΜΟΤΗΝΗ** - Δημοκρατίας 1	**25310 22858**
ΠΕΙΡΑΙΑΣ - Ευρυπίδου 63	**210 4135228**	**ΛΑΡΙΣΑ** - Διοικητήριο	**2413 506449**
ΠΑΤΡΑ - Πανεπιστημίου 254 -Κτήριο Β	**2613 613428**	**ΗΡΑΚΛΕΙΟ** - Πεδιάδος 2	**2810 300781**
ΙΩΑΝΝΙΝΑ - Διοικητήριο	**26510 87215**	**ΜΥΤΙΛΗΝΗ** - Πλ. Κωνσταντινουπόλεως 1	**2251 352100**

ΤΙΜΗ ΠΩΛΗΣΗΣ ΦΥΛΛΩΝ ΤΗΣ ΕΦΗΜΕΡΙΔΟΣ ΤΗΣ ΚΥΒΕΡΝΗΣΕΩΣ

Σε έντυπη μορφή:

- Για τα Φ.Ε.Κ. από 1 έως 16 σελίδες σε 1 € προσαυξανόμενη κατά 0,20 € για κάθε επιπλέον οκτασέλιδο ή μέρος αυτού.
- Για τα φωτοαντίγραφα Φ.Ε.Κ. σε 0,15 € ανά σελίδα.

Σε μορφή DVD/CD:

Τεύχος	Ετήσια έκδοση	Τριμηνιαία έκδοση	Μηνιαία έκδοση
Α΄	150 €	40 €	15 €
Β΄	300 €	80 €	30 €
Γ΄	50 €	–	–
Υ.Ο.Δ.Δ.	50 €	–	–
Δ΄	110 €	30 €	–

Τεύχος	Ετήσια έκδοση	Τριμηνιαία έκδοση	Μηνιαία έκδοση
Α.Α.Π.	110 €	30 €	-
Ε.Β.Ι.	100 €	–	-
Α.Ε.Δ.	5 €	–	-
Δ.Δ.Σ.	200 €	–	20 €
Α.Ε.–Ε.Π.Ε. και **Γ.Ε.Μ.Η.**	–	–	100 €

- Η τιμή πώλησης μεμονωμένων Φ.Ε.Κ. σε μορφή cd-rom από εκείνα που διατίθενται σε ψηφιακή μορφή και μέχρι 100 σελίδες, σε 5 € προσαυξανόμενη κατά 1 € ανά 50 σελίδες.
- Η τιμή πώλησης σε μορφή cd-rom/dvd, δημοσιευμάτων μιας εταιρείας στο τεύχος Α.Ε.-Ε.Π.Ε. και Γ.Ε.ΜΗ. σε 5 € ανά έτος.

ΠΑΡΑΓΓΕΛΙΑ ΚΑΙ ΑΠΟΣΤΟΛΗ Φ.Ε.Κ.: Τηλεφωνικά: 210 4071010 - fax: 210 4071011 - internet: http://www.et.gr

ΕΤΗΣΙΕΣ ΣΥΝΔΡΟΜΕΣ Φ.Ε.Κ.

Τεύχος	Έντυπη μορφή
Α΄	225 €
Β΄	320 €
Γ΄	65 €
Υ.Ο.Δ.Δ.	65 €
Δ΄	160 €
Α.Α.Π.	160 €

Τεύχος	Έντυπη μορφή
Α.Ε.Δ.	10 €
Α.Ε.-Ε.Π.Ε. και **Γ.Ε.Μ.Η.**	2.250 €
Δ.Δ.Σ.	225 €
Α.Σ.Ε.Π.	70 €
Ε.Β.Ι.	65 €

- Το τεύχος Α.Σ.Ε.Π. (έντυπη μορφή) θα αποστέλλεται σε συνδρομητές ταχυδρομικά, με την επιβάρυνση των 70 €, ποσό το οποίο αφορά τα ταχυδρομικά έξοδα..

- Η καταβολή γίνεται σε όλες τις Δημόσιες Οικονομικές Υπηρεσίες (Δ.Ο.Υ.). Το πρωτότυπο διπλότυπο (έγγραφο αριθμ. πρωτ. 9067/28.2.2005 2η Υπηρεσία Επιτρόπου Ελεγκτικού Συνεδρίου) με φροντίδα των ενδιαφερομένων, πρέπει να αποστέλλεται ή να κατατίθεται στο Εθνικό Τυπογραφείο (Καποδιστρίου 34, Τ.Κ. 104 32 Αθήνα).
- Σημειώνεται ότι φωτοαντίγραφα διπλοτύπων, ταχυδρομικές Επιταγές για την εξόφληση της συνδρομής, δεν γίνονται δεκτά και θα επιστρέφονται.
- Οι οργανισμοί τοπικής αυτοδιοίκησης, τα νομικά πρόσωπα δημοσίου δικαίου, τα μέλη της Ένωσης Ιδιοκτητών Ημερησίου Τύπου Αθηνών και Επαρχίας, οι τηλεοπτικοί και ραδιοφωνικοί σταθμοί, η Ε.Σ.Η.Ε.Α, τα τριτοβάθμια συνδικαλιστικά Όργανα και οι τριτοβάθμιες επαγγελματικές ενώσεις δικαιούνται έκπτωσης πενήντα τοις εκατό (50%) επί της ετήσιας ταχυδρομικής συνδρομής.
- Το ποσό υπέρ ΤΑ.Π.Ε.Τ. [5% επί του ποσού συνδρομής (τρέχον έτος + παλαιότητα)], καταβάλλεται ολόκληρο (Κ.Α.Ε. 3512) και υπολογίζεται πριν την έκπτωση.
- Στην Ταχυδρομική συνδρομή του τεύχους Α.Σ.Ε.Π. δεν γίνεται έκπτωση.

Πληροφορίες για δημοσιεύματα που καταχωρούνται στα Φ.Ε.Κ. στο τηλ.: 210 5279000.

Φωτοαντίγραφα παλαιών Φ.Ε.Κ.: Μάρνη 8, τηλ.: 210 8220885, 210 8222924, 210 5279050.

Τα φύλλα όλων των τευχών της Εφημερίδας της Κυβερνήσεως διατίθενται δωρεάν σε ηλεκτρονική μορφή στην ιστοσελίδα του Εθνικού Τυπογραφείου (www.et.gr)

ΟΙ ΥΠΗΡΕΣΙΕΣ ΕΞΥΠΗΡΕΤΗΣΗΣ ΠΟΛΙΤΩΝ ΛΕΙΤΟΥΡΓΟΥΝ ΚΑΘΗΜΕΡΙΝΑ ΑΠΟ 08:00 ΜΕΧΡΙ 13:00



ΑΠΟ ΤΟ ΕΘΝΙΚΟ ΤΥΠΟΓΡΑΦΕΙΟ
ΚΑΠΟΔΙΣΤΡΙΟΥ 34 * ΑΘΗΝΑ 104 32 * ΤΗΛ. 210 52 79 000 * FAX 210 52 21 004
ΗΛΕΚΤΡΟΝΙΚΗ ΔΙΕΥΘΥΝΣΗ: http://www.et.gr – e-mail: webmaster.et@et.gr